


PT 델리네이터 / 토공용 양면 - RH 2012

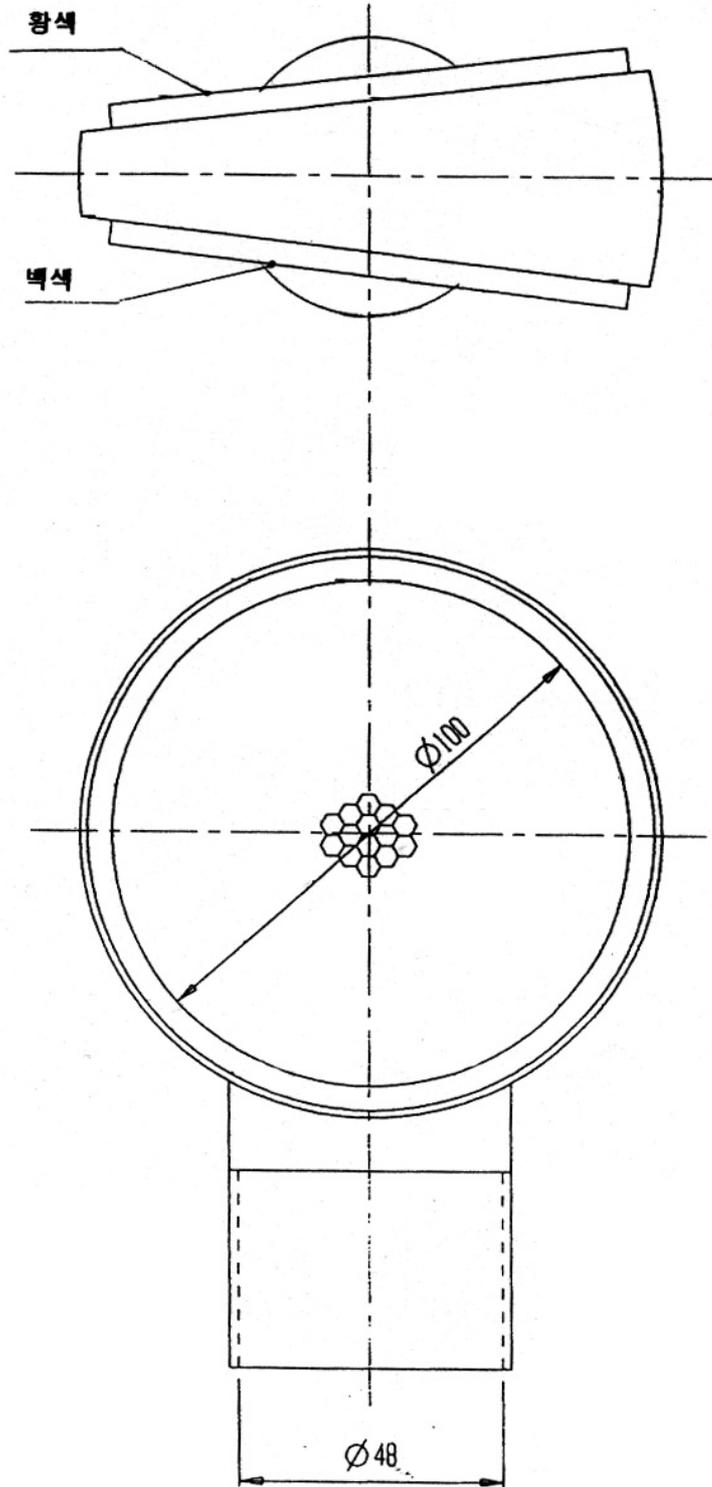

| | | | | | | | |
|-----|--|----|--|------|--|----|--|
| 공사명 | | 설계 | | 심사 | | 승인 | |
| 도면명 | | 축척 | | 도면매수 | | 날짜 | |

(주)로드텍