


무단횡단 금지 휨스

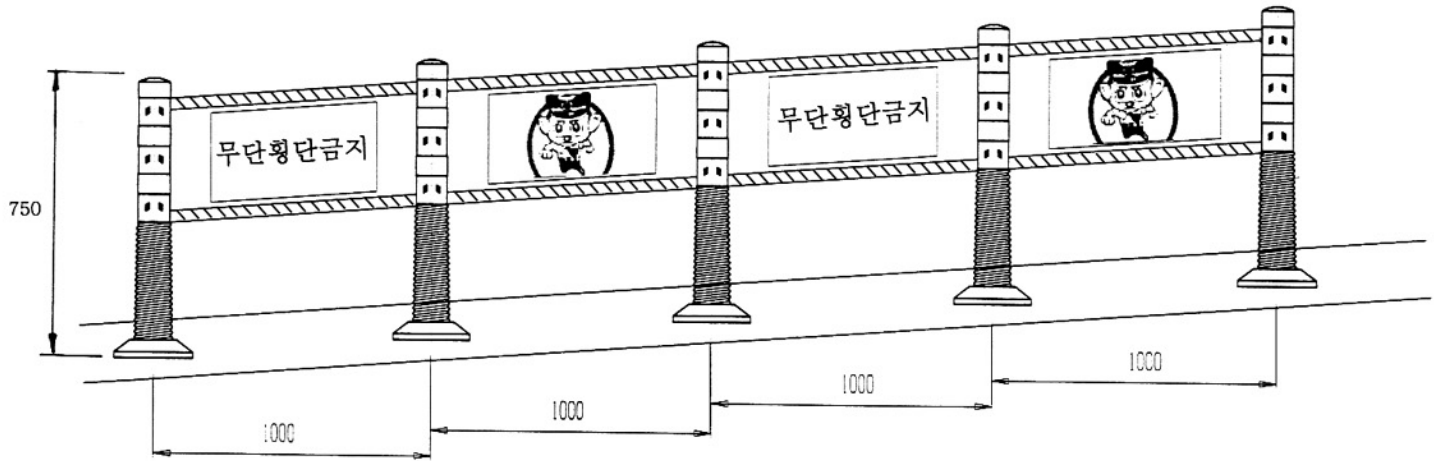

	공사명 PROJECT TITLE		설 계 DESIGNED BY		심 사 CHECKED BY		날 짜 DATE		도면구분 DRAWING NO.
	도명명 DRAWING TITLE		제 도 DRAWING BY		승 인 APPROVED BY		축 척 SCALE		도면매수 SHEET NO.