


차선규제봉(탄력봉) 700mm 앙카식 - RH 2052

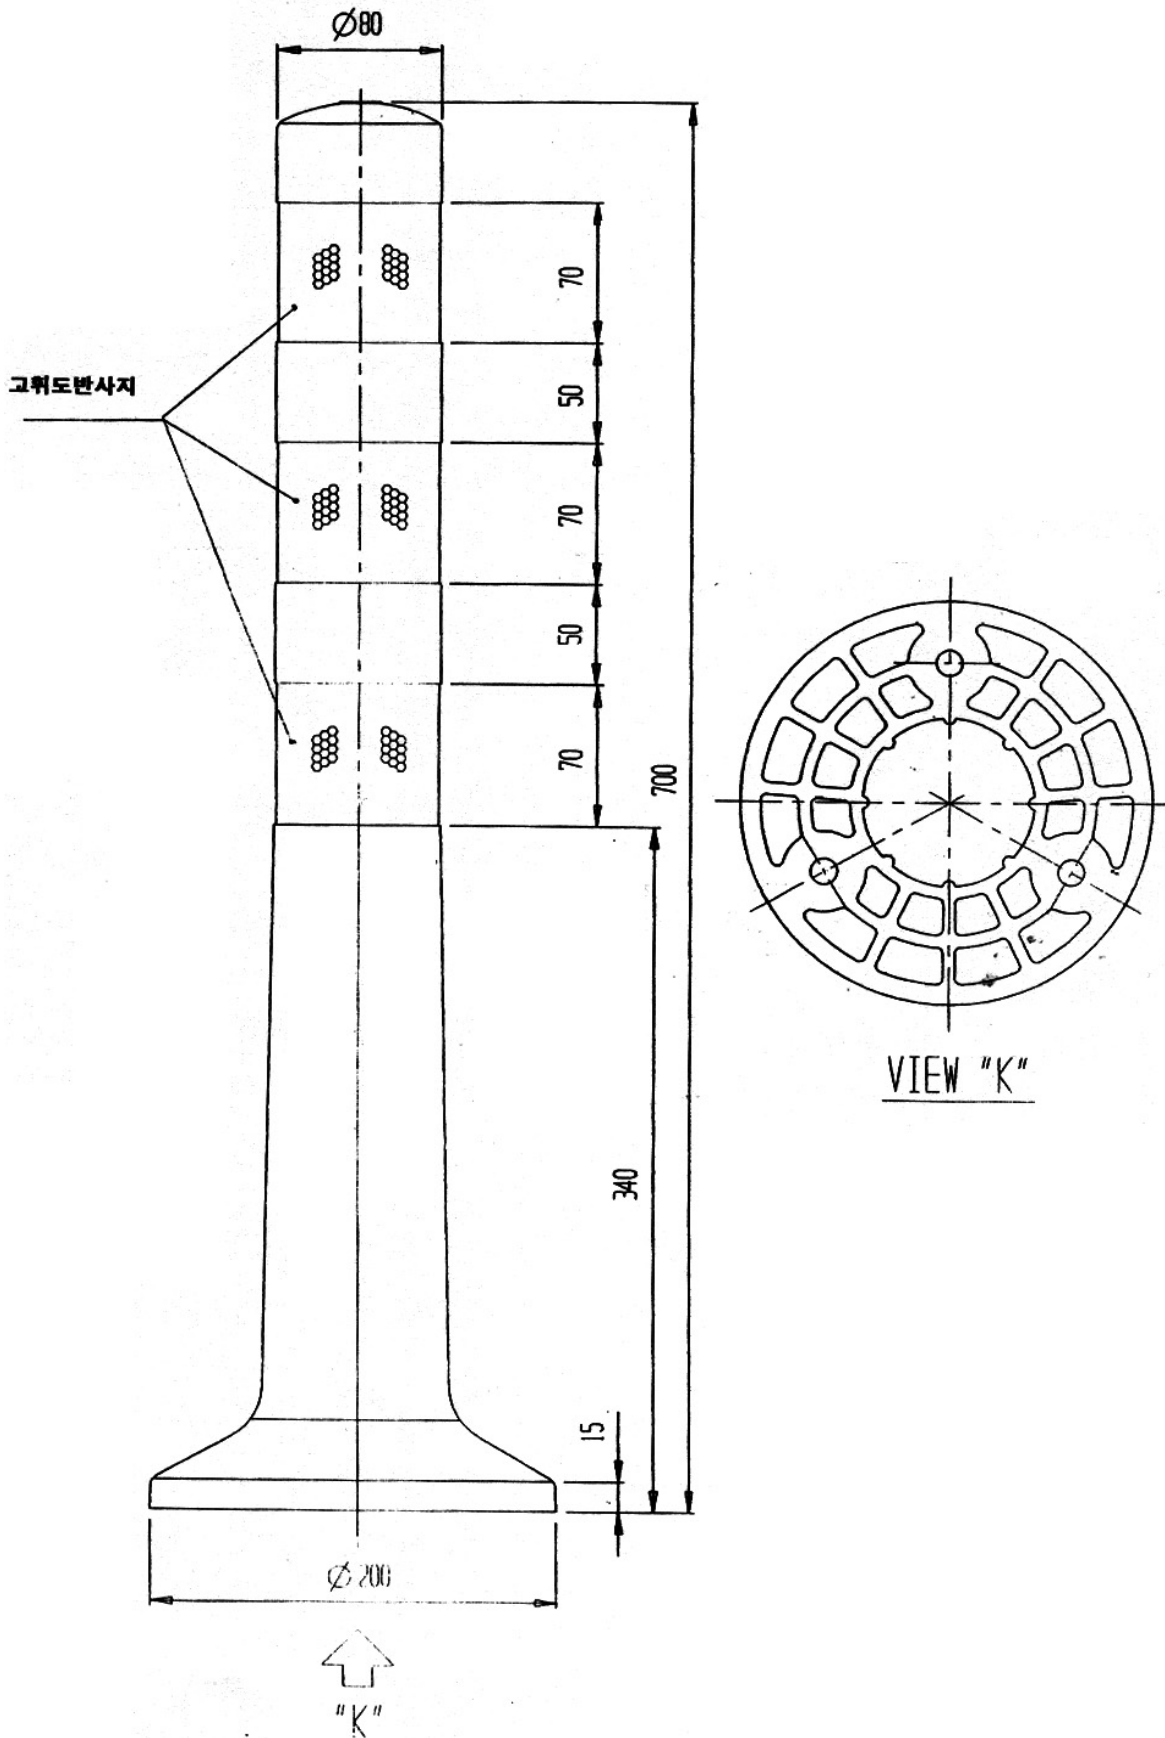

공사명		설계		심사		승인	
도면명		축척		도면매수		날짜	

(주)로드텍