


차광판 RH2060

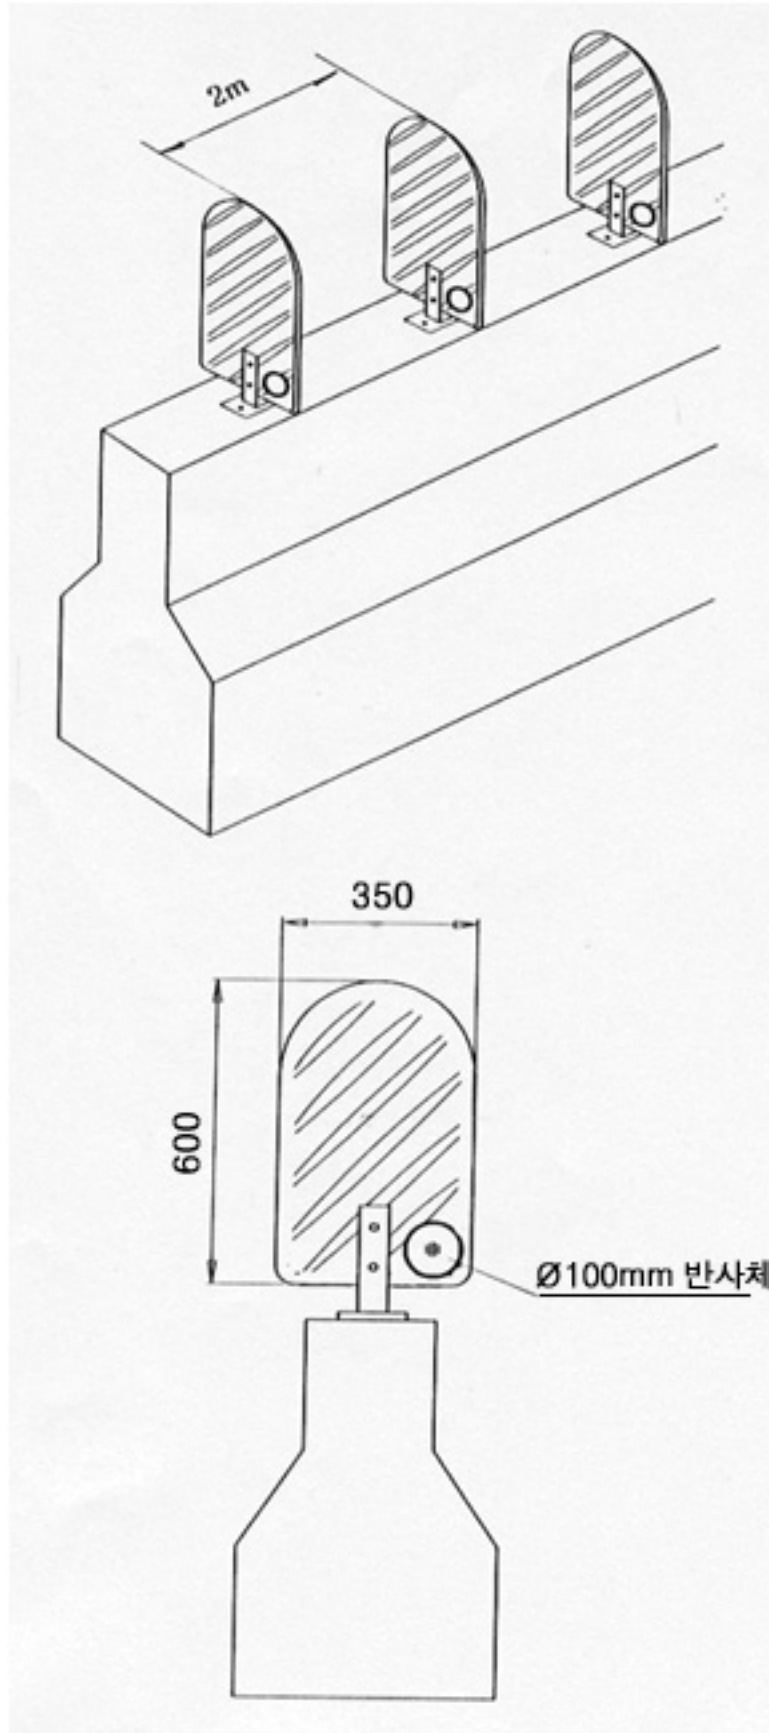

공사명		설계		심사		승인	
도면명		축적		도면매수		날짜	

(주)로드텍